

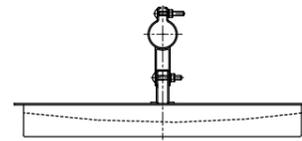
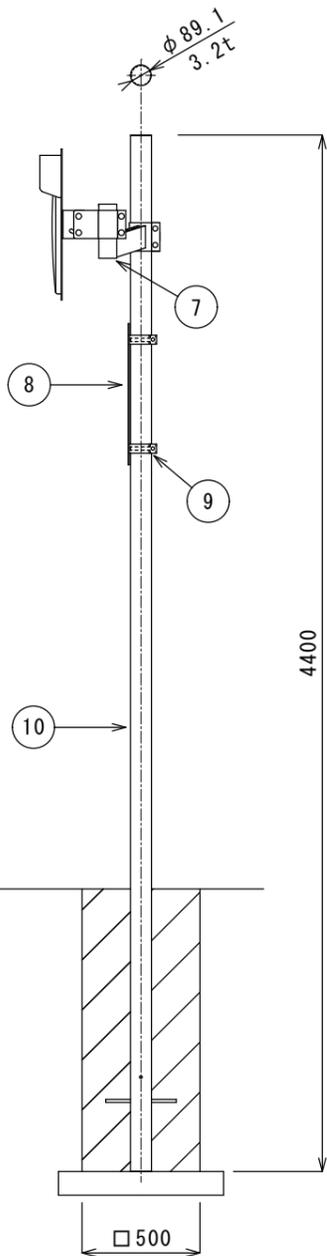




設置図 S=1:30

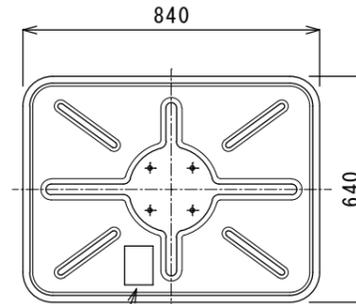


本体図 S=1:20

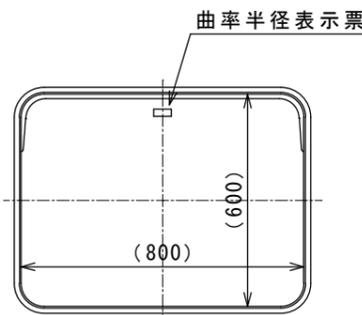


部材品質表示票

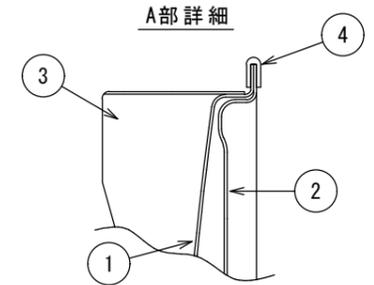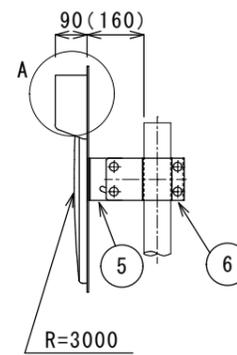


5. 裏板取付金具 S=1:10

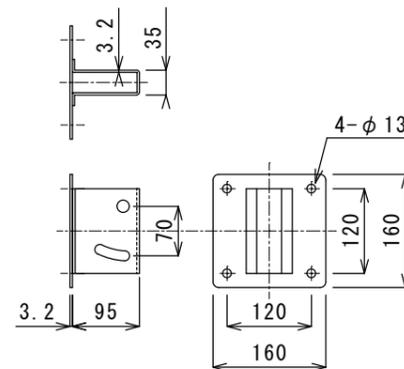

6. 支柱取付金具 S=1:10

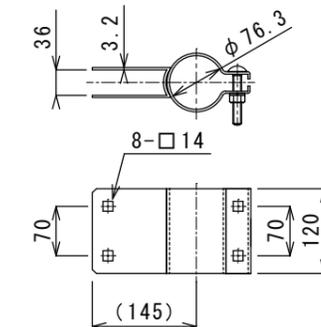

7. W金具 S=1:10

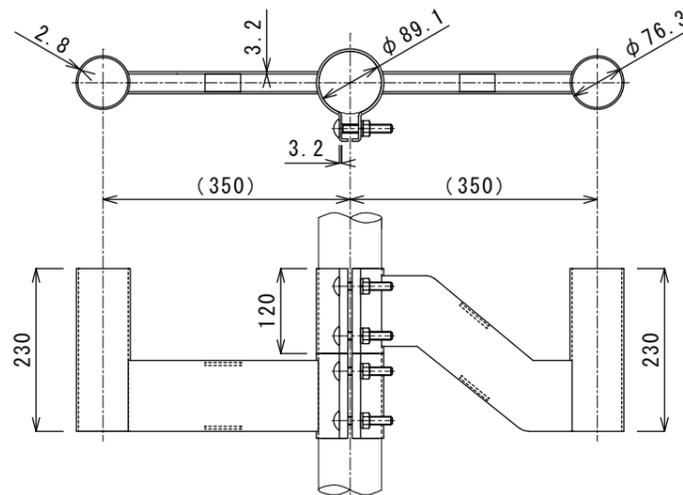

	部材名称	材質	規格仕様等
1	鏡面	SUS304	0.9mm 鏡面研磨
2	裏板	SGCC-Z22	1.0mm プレス成型加工 (M12用ナット溶接)
3	フード	EVA樹脂	2.0mm 橙色指定色
4	鏡面枠	軟質PVC	橙色指定色
5	裏板取付金具	SPCC	熔融亜鉛メッキ (M12×20六角ボルト)
6	支柱取付金具	SPCC	熔融亜鉛メッキ (M12×75根角丸頭ボルト)
7	W金具	STK400 SPCC	熔融亜鉛メッキ (M12×75根角丸頭ボルト)
8	注意板	亜鉛鋼板	1.0mm 無反射 焼付塗装 スクリーン印刷
9	取付バンド	SUS430	割型バンド (M8×45根角丸頭ボルト)
10	支柱	STK400	下地亜鉛メッキ静電粉体塗装 橙色 (12-60X)
11			

特記事項	
図面名称 ステンレスミラー600×800 (W)直柱	縮尺 図示
道路反射鏡協会設置指針に準拠 道路反射鏡協会認定品	図面管理記号 VB2W-TD-Z44